


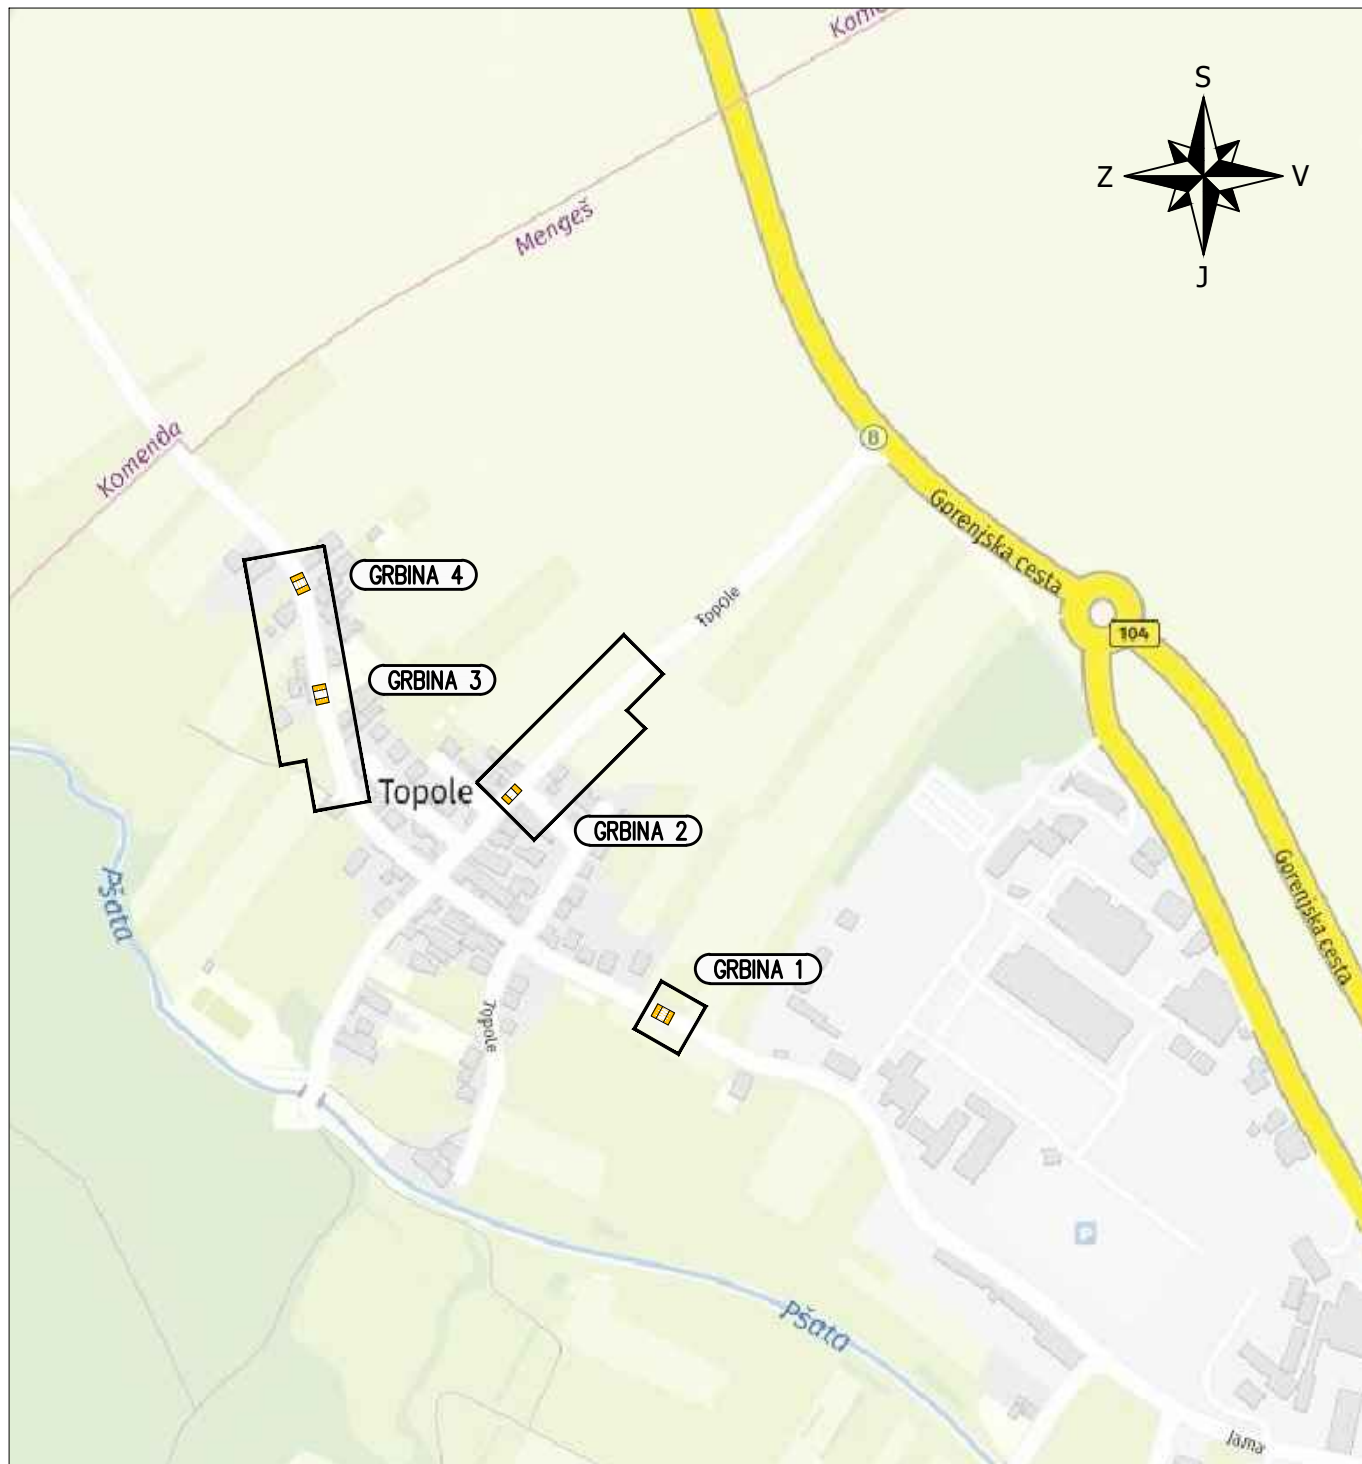

Investitor:

Občina Mengeš
Slovenska c. 30
1234 Mengeš

Projektant:



gorenjska gradbena družba,

projektiranje, inženiring, gradnja in vzdrževanje objektov visoke in nizke gradnje d.d.

4000 KRANJ, JEZERSKA CESTA 20 ☎ 04/ 280 6000 FAX: 04/ 204 2330 www.ggd.si E-mail: infovggd.si

Pooblaščen inženir:

mag. Andreja Strupi Pavlin, univ. dipl. inž. grad. G-0481

Obdelal:

Luka Possnig, mag. inž. grad.

Objekt:

UREDITEV NAPRAV ZA UMIRJANJE PROMETA V NASELJU
TOPOLE
LC 253031 Mengeš - Topole - Moste in JP 753681 Topole

Vrsta projekta:

PROJEKT ZA IZVEDBO

Vrsta elaborata:

ELABORAT PROMETNE UREDITVE

Št. elaborata:

E-70/19

Vsebina risbe:

PREGLEDNA SITUACIJA

Datum:

december 2019

Merilo:

1 : 6.500

Priloga:

4.1